


Superficie Construida Vivienda: 60.53 m²
Superficie Terrazas (variable por plantas)
Planta Baja: 16.00 m²
Planta Primera: 8.95 m²
Planta Segunda: 8.95 m²
Planta Tercera: 9.10 m²

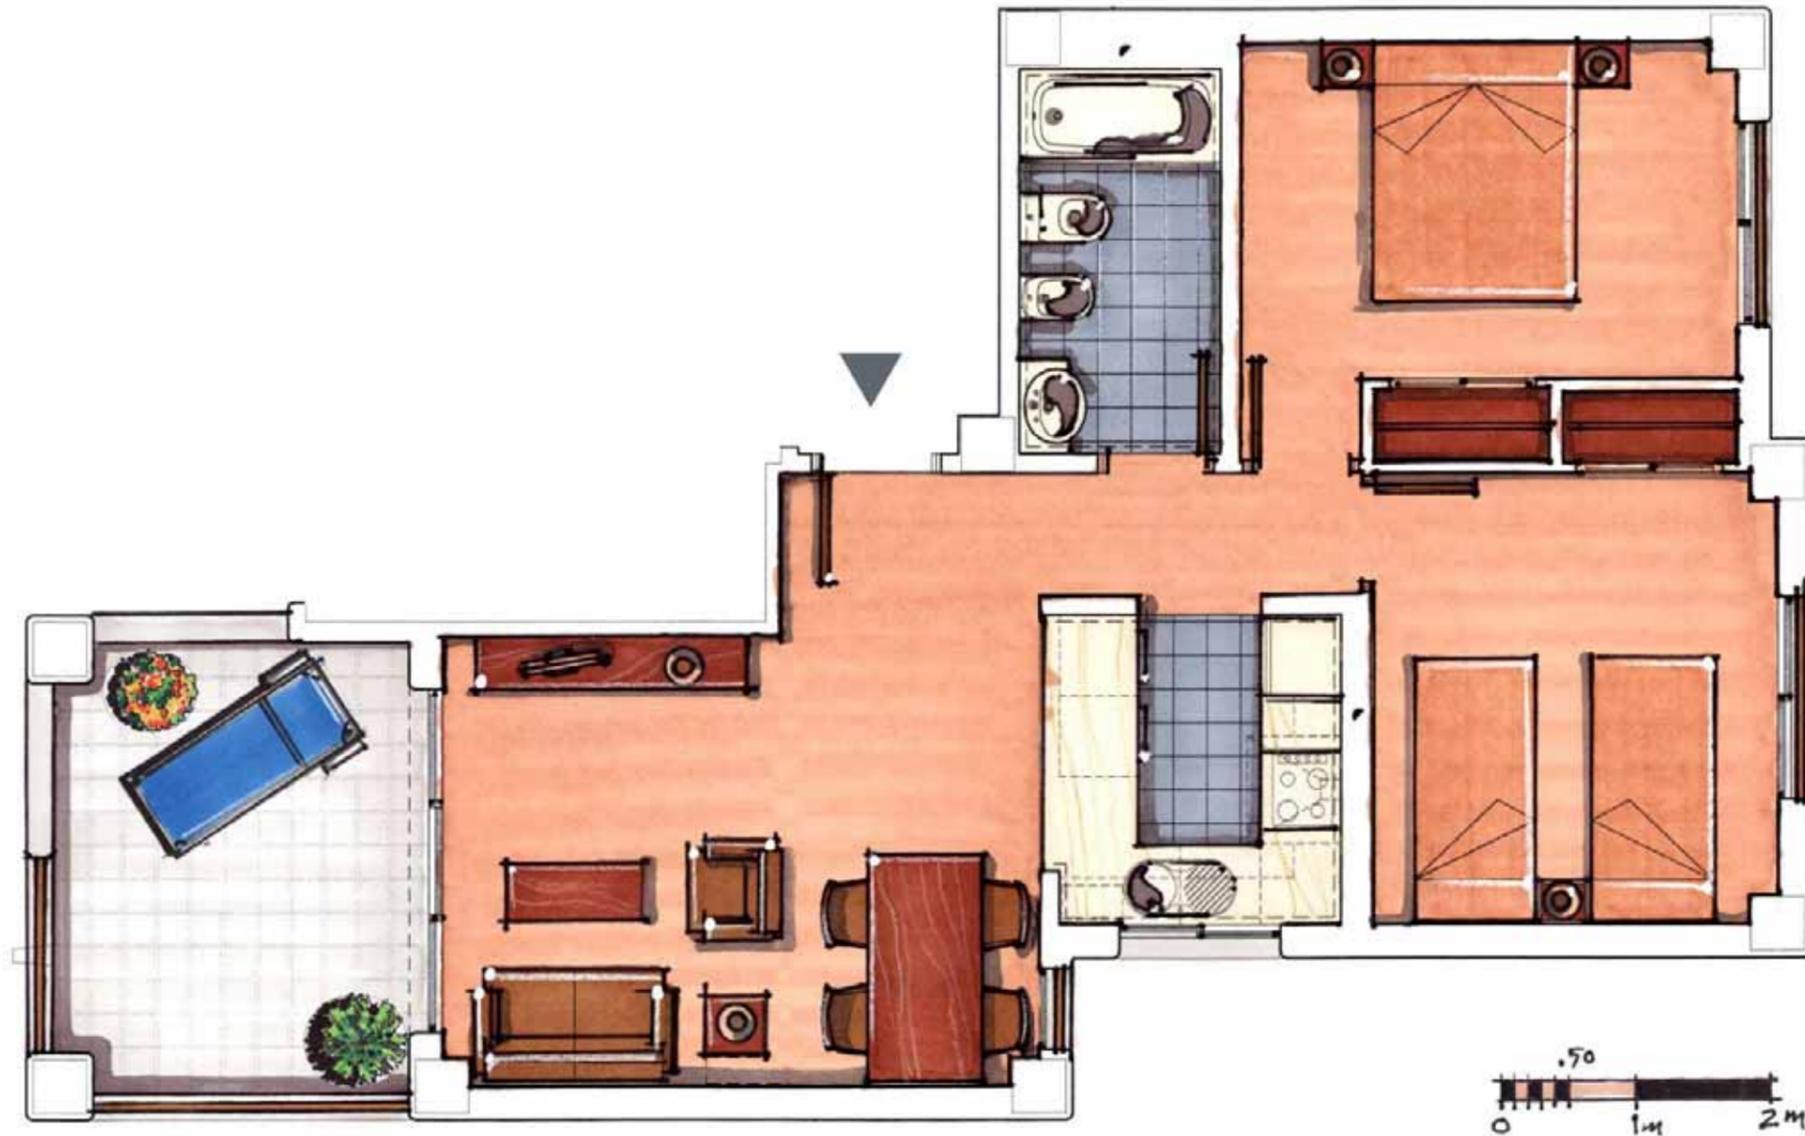

Vivienda tipo 6

ADVERTENCIA: superficies construidas aproximadas computadas al 100% con independiencia de la normativa aplicable. Este documento es ORIENTATIVO y no tiene carácter vinculante. El promotor se reserva el derecho a introducir modificaciones por exigencias técnicas o legales.