


Superficie Construida Vivienda: 76.59 m²
Superficie Terrazas (variable por plantas)
Planta Tercera: 8.40 m²

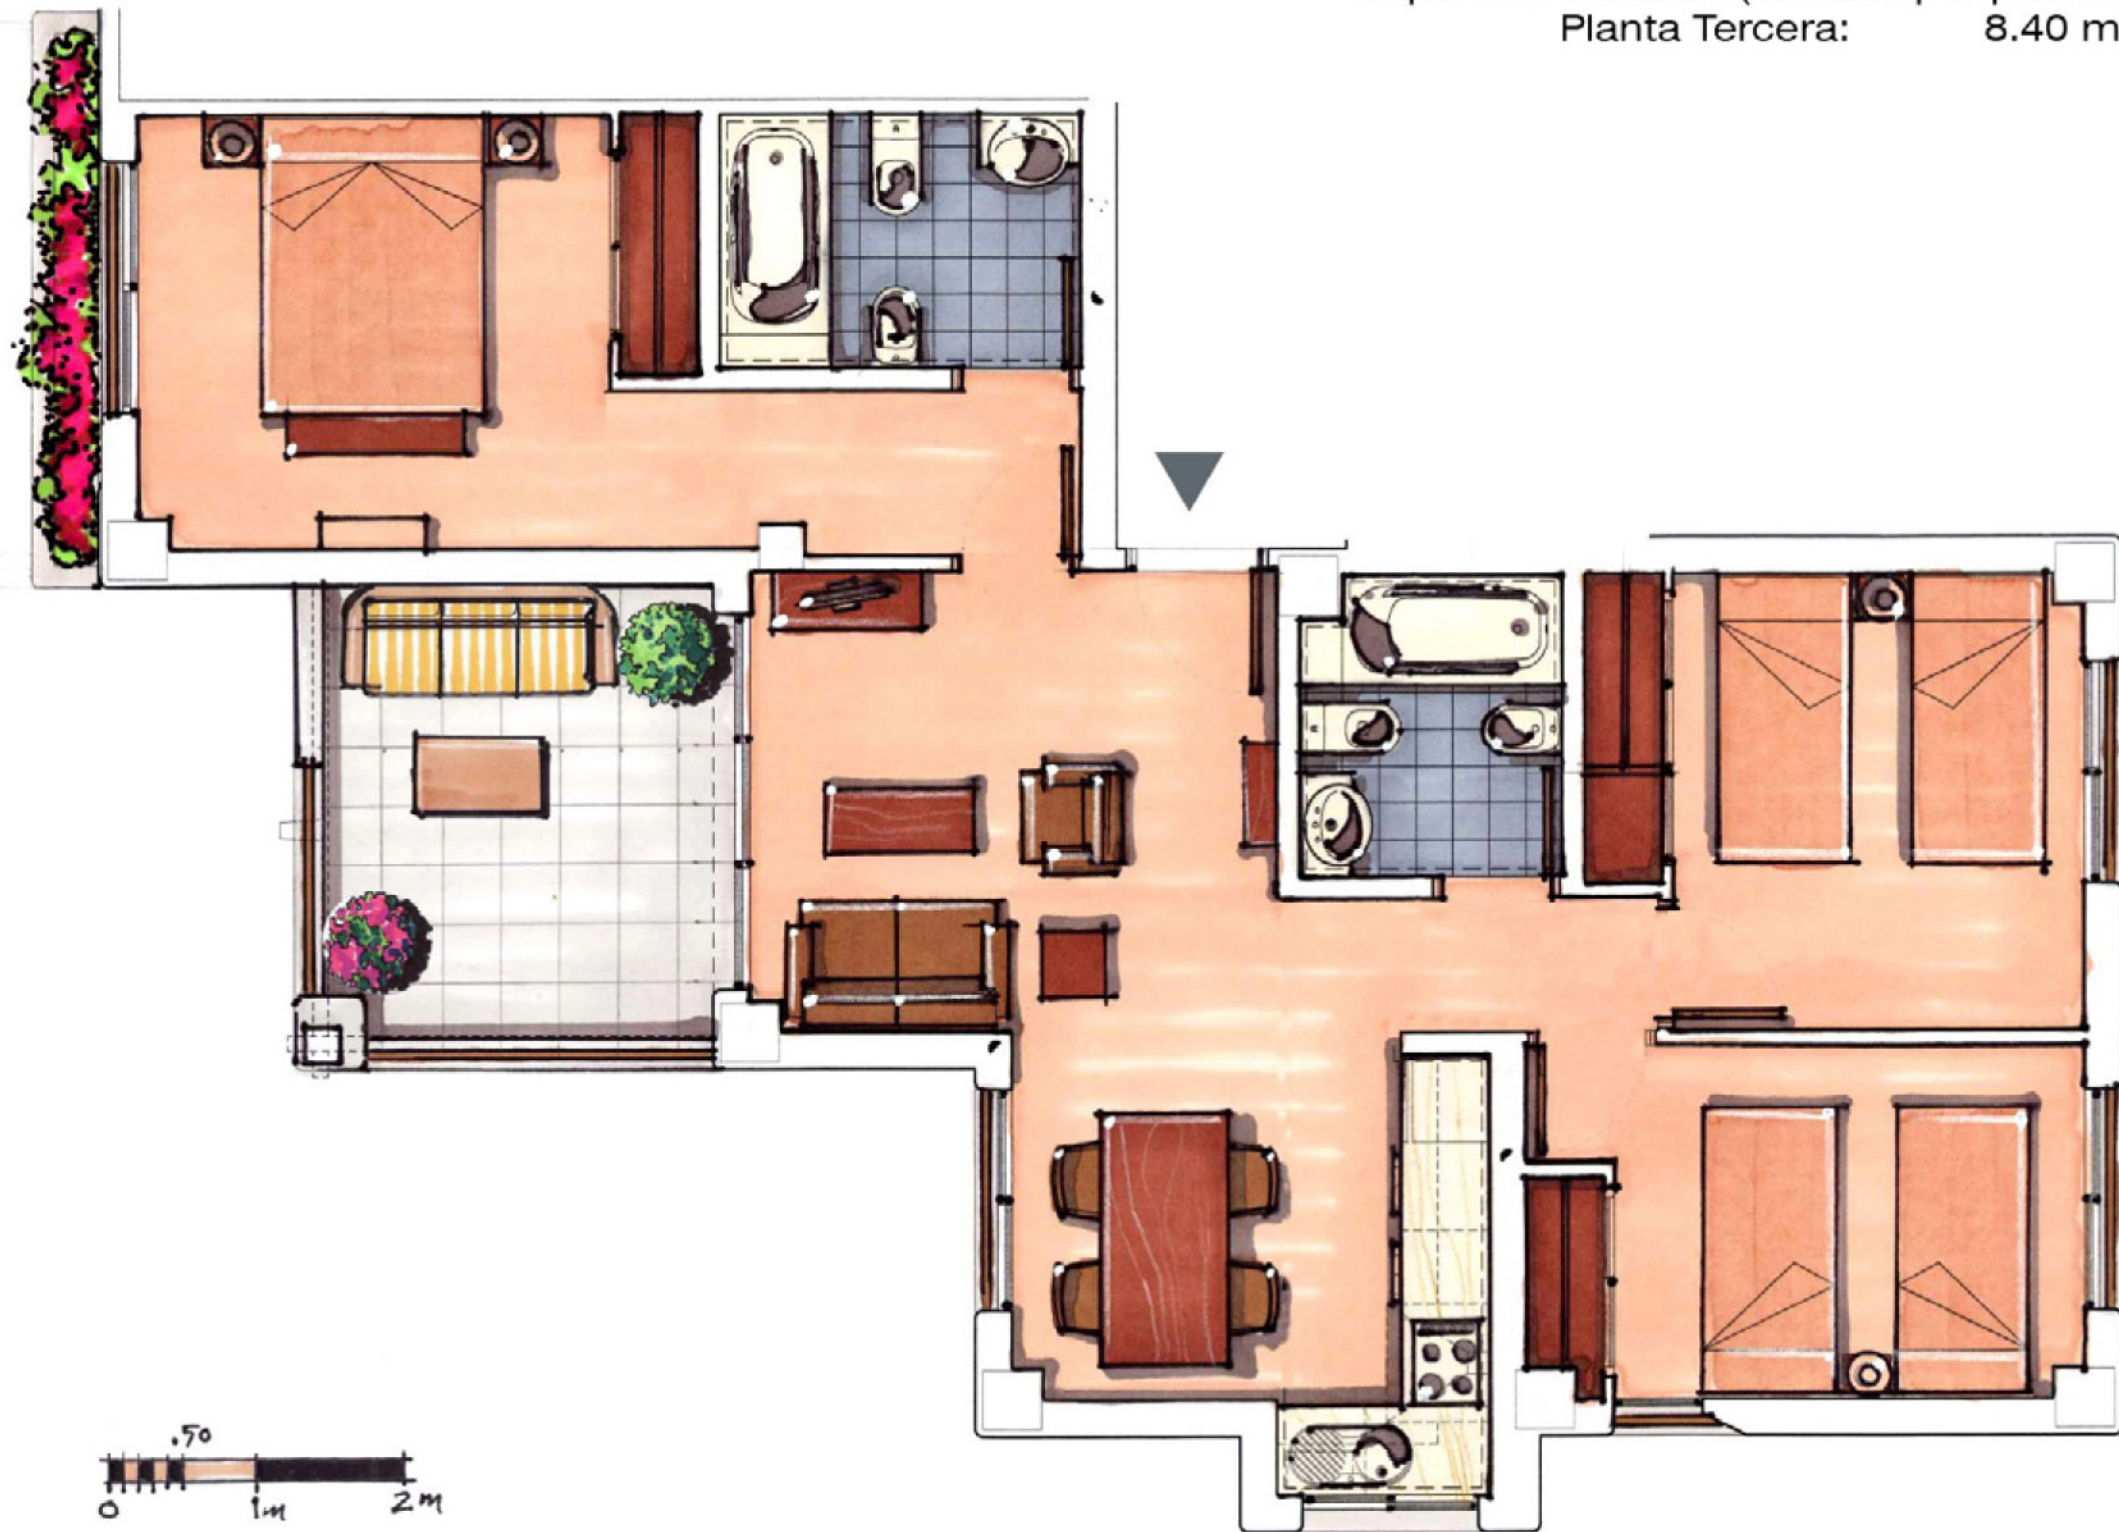

Vivienda tipo 5

ADVERTENCIA: superficies construidas aproximadas computadas al 100% con independencia de la normativa aplicable. Este documento es ORIENTATIVO y no tiene carácter vinculante. El promotor se reserva el derecho a introducir modificaciones por exigencias técnicas o legales.